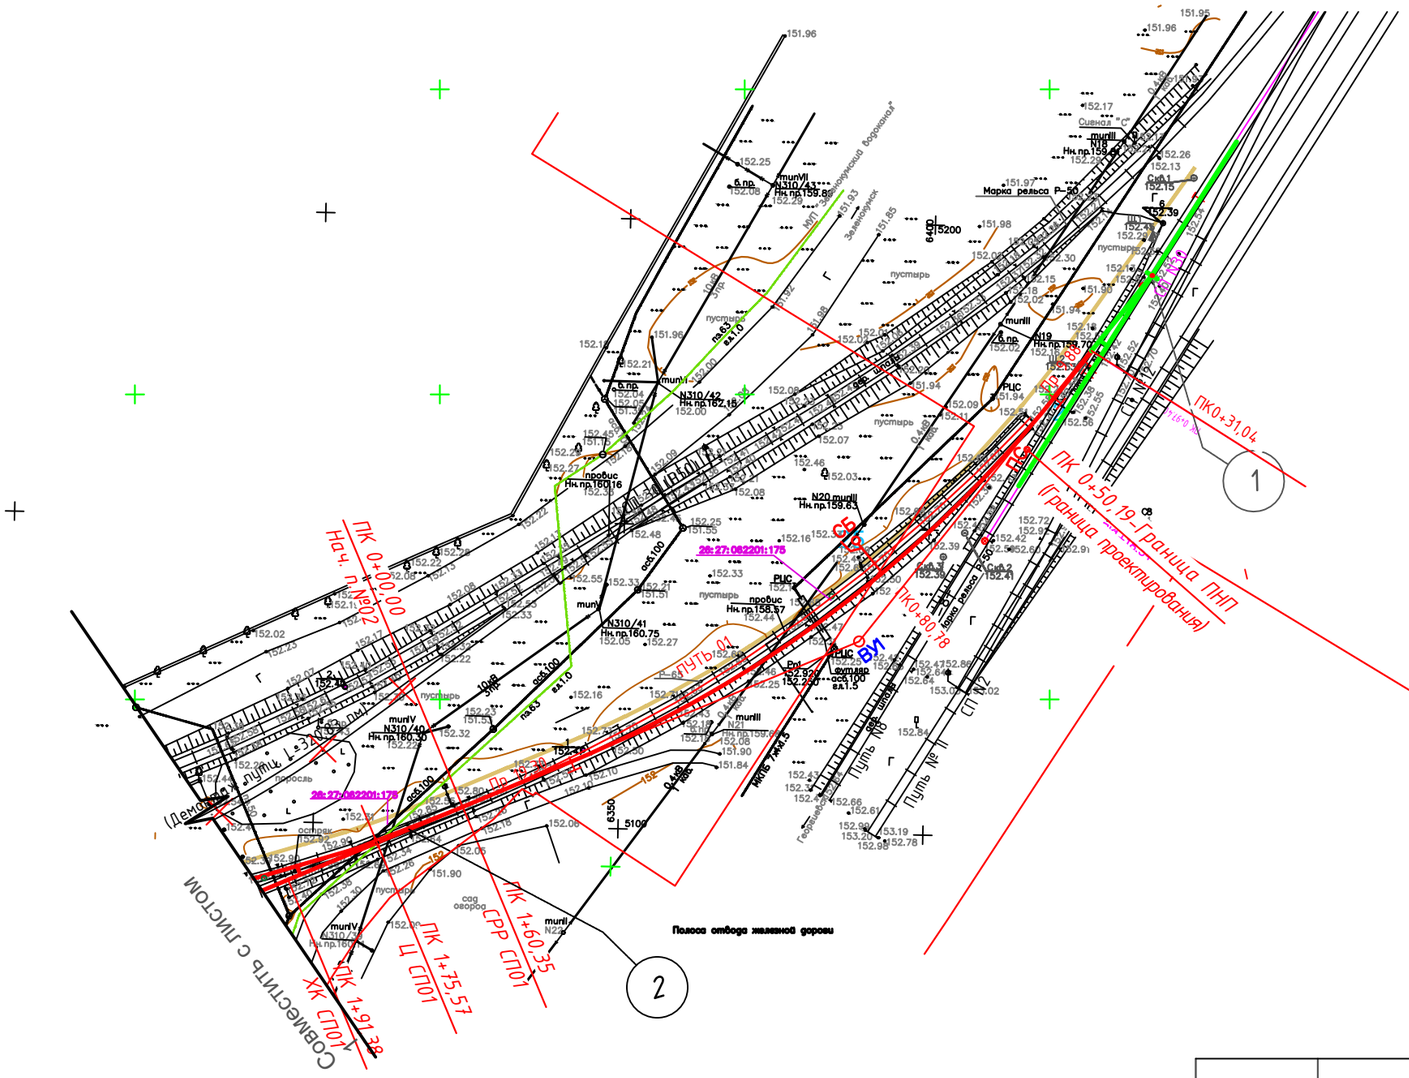

Условные обозначения

- Границы полосы отвода ОАО "РЖД"
- Технологический проезд
- 26:27:062201:175 - Номер земельного участка ЭКСПО
- СБ - Сбрасывающий башмак
- 1 - Стрелочные перевод №30 Р65, 1/9, правый
- 2 - Стрелочные перевод №01 Р65, 1/9, правый

			404.09.2018 ГП		
			«Строительство путей необщего пользования зернохранилища ООО «ЭКСПО» на ст. Зеленокумск СКжд».		
Норм.контр	Лысенко В.М		Проект планировки территории	Стадия	Лист 7 / Листов 10
Директор	Черепанова Е.Н				
ГАП	Черепанова Е.Н				
ГИП	Лысенко В.М		Схема использования территории в период подготовки проекта планировки территории	МУП "Градостроительсвтво "	
Разработ.	Аджимулаев А.				