






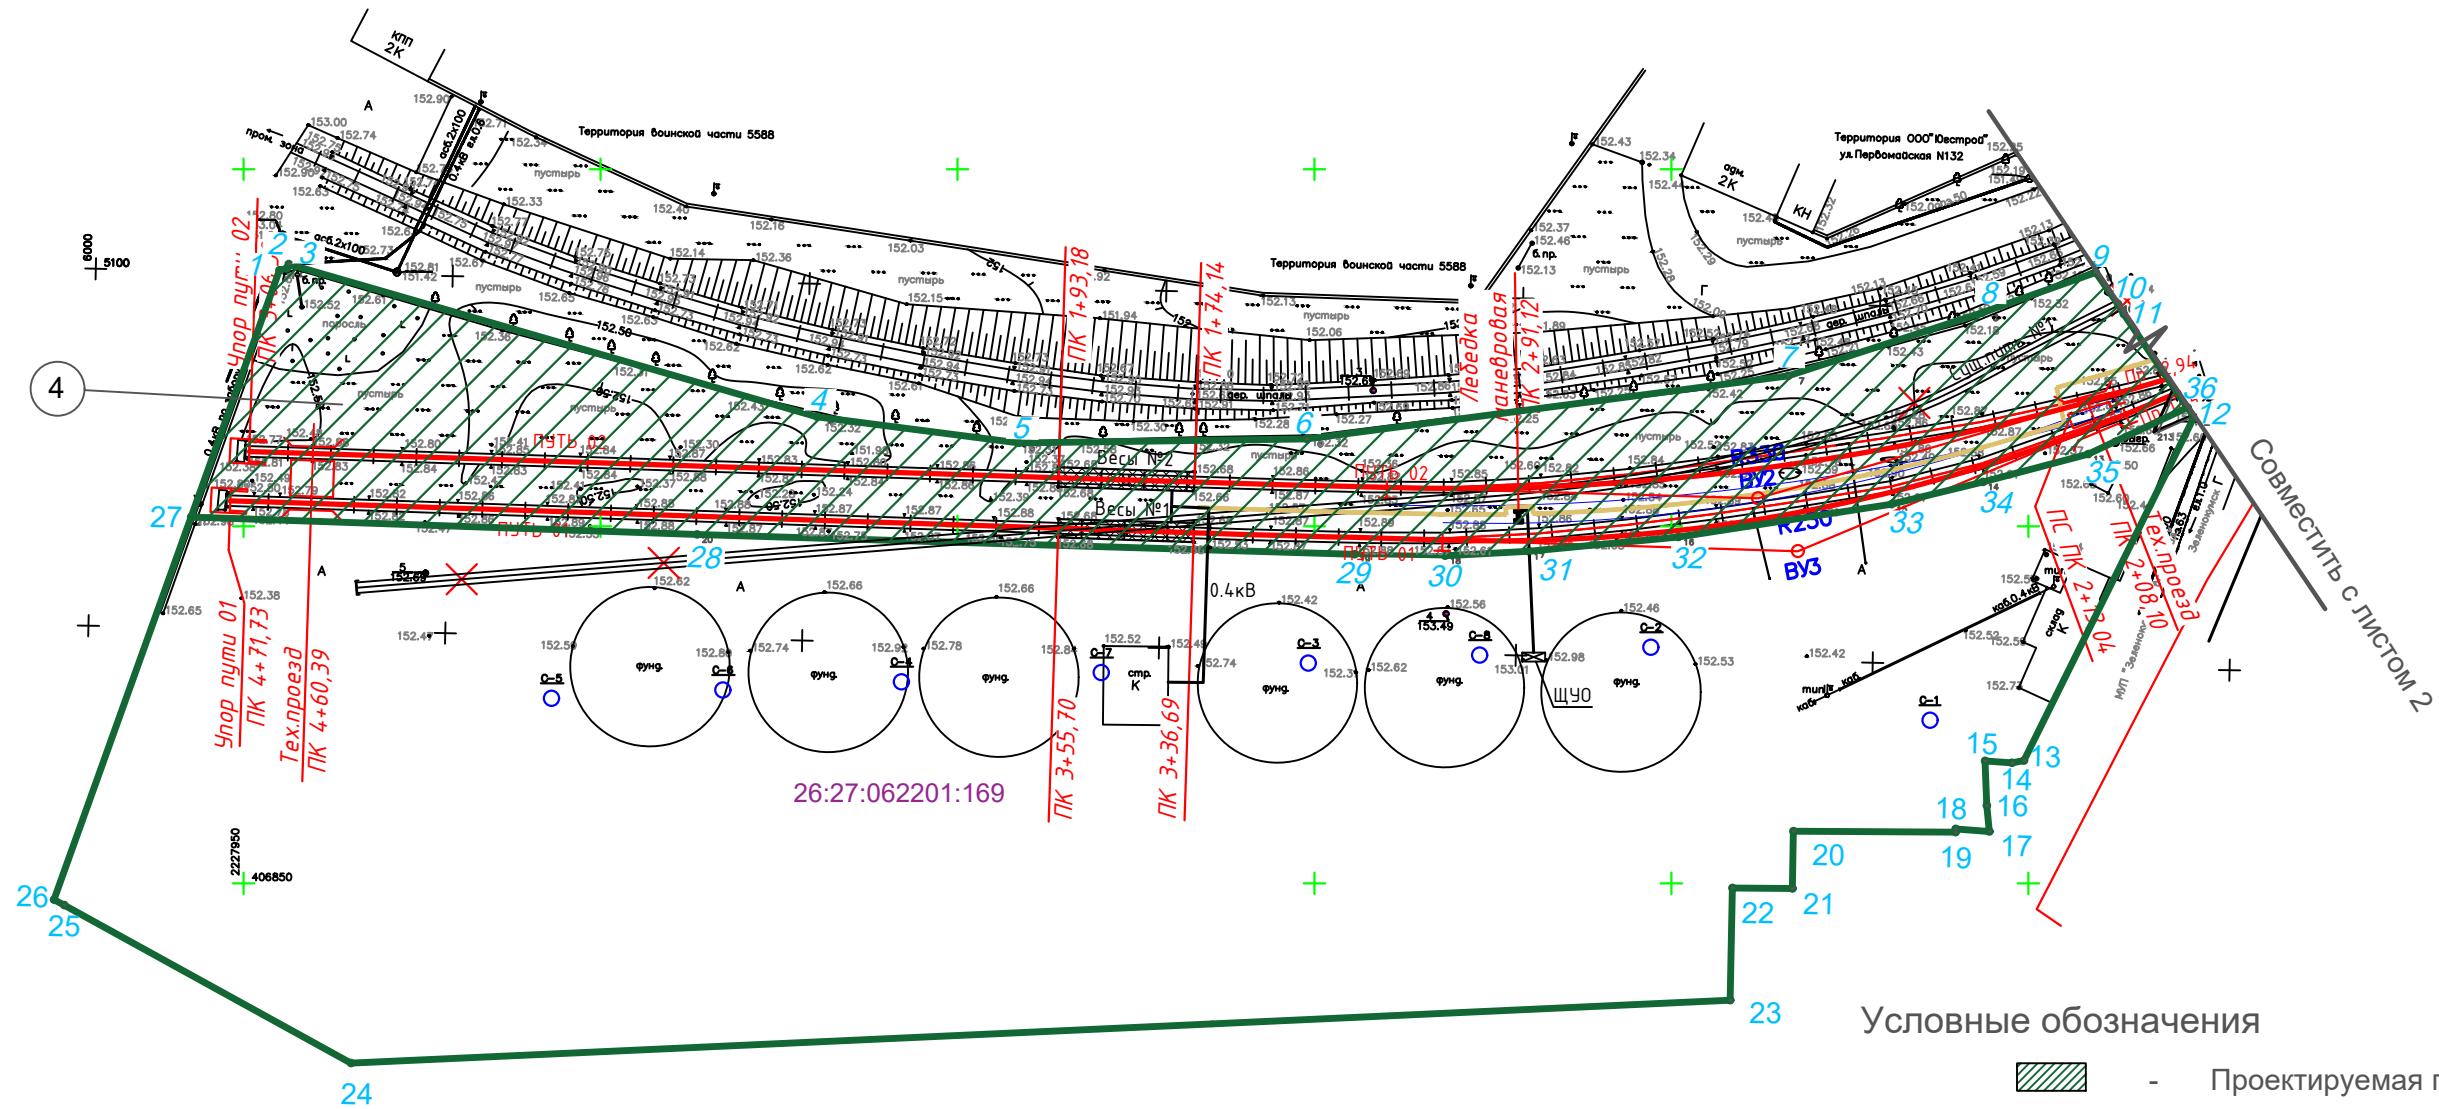


Проект межевания территории
с кадастровым номером 26:27 :062201:169



Условные обозначения

-  - Граница участка Зернохранилища ООО"ЭКСПО"
-  - Поворотная точка
-  - Проектируемые пути
-  - Фундамент ж.д. весов

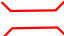-  - Проектируемая полоса отвода для строительства ж/д пути необщего пользования
-  - Путевое заграждение упор
- 062201:169 - Номер земельного участка ЭКСПО
-  - Технологический проезд

№	X	Y
1	406935,86	2227954,84
2	406936,11	2227955,85
3	406936,72	2227956,13
4	406915,36	2228030,14
5	406911,68	2228058,41
6	406912,24	2228098,74
7	406921,07	2228166,18
8	406929,93	2228193,37
9	406935,56	2228209,27
10	406931,14	2228212,37
11	406929,73	2228213,19
12	406915,29	2228223,03
13	406867,18	2228199,2
14	406866,87	2228197,51
15	406867,14	2228193,75
16	406860,89	2228194,01
17	406857,26	2228194,35
18	406857,62	2228189,63

№	X	Y
19	406857,17	2228189,64
20	406857,3	2228166,9
21	406849,29	2228166,76
22	406849,35	2228158,37
23	406833,63	2228158,04
24	406824,82	2227964,85
25	406846,95	2227924,69
26	406847,7	2227923,26
27	406901,30	2227942,46
28	406898,85	2228013,32
29	406896,08	2228105,44
30	406895,88	2228118,11
31	406896,51	2228129,83
32	406898,49	2228150,79
33	406903,09	2228180,64
34	406906,22	2228193,46
35	406910,10	2228205,21
36	406916,64	2228222,11

				404.09.2018 ГП			
				«Строительство путей необщего пользования зернохранилища ООО «ЭКСПО» на ст. Зеленокумск СКЖД».			
Норм.контр	Лысенко В.М			Проект межевания территории	Стадия	Лист	Листов
Директор	Черепанова Е.Н					1	2
ГАП	Черепанова Е.Н						
ГИП	Лысенко В.М			План межевания территории	МУП "Градостроительствво "		
Разработ.	Аджимулаев А.						